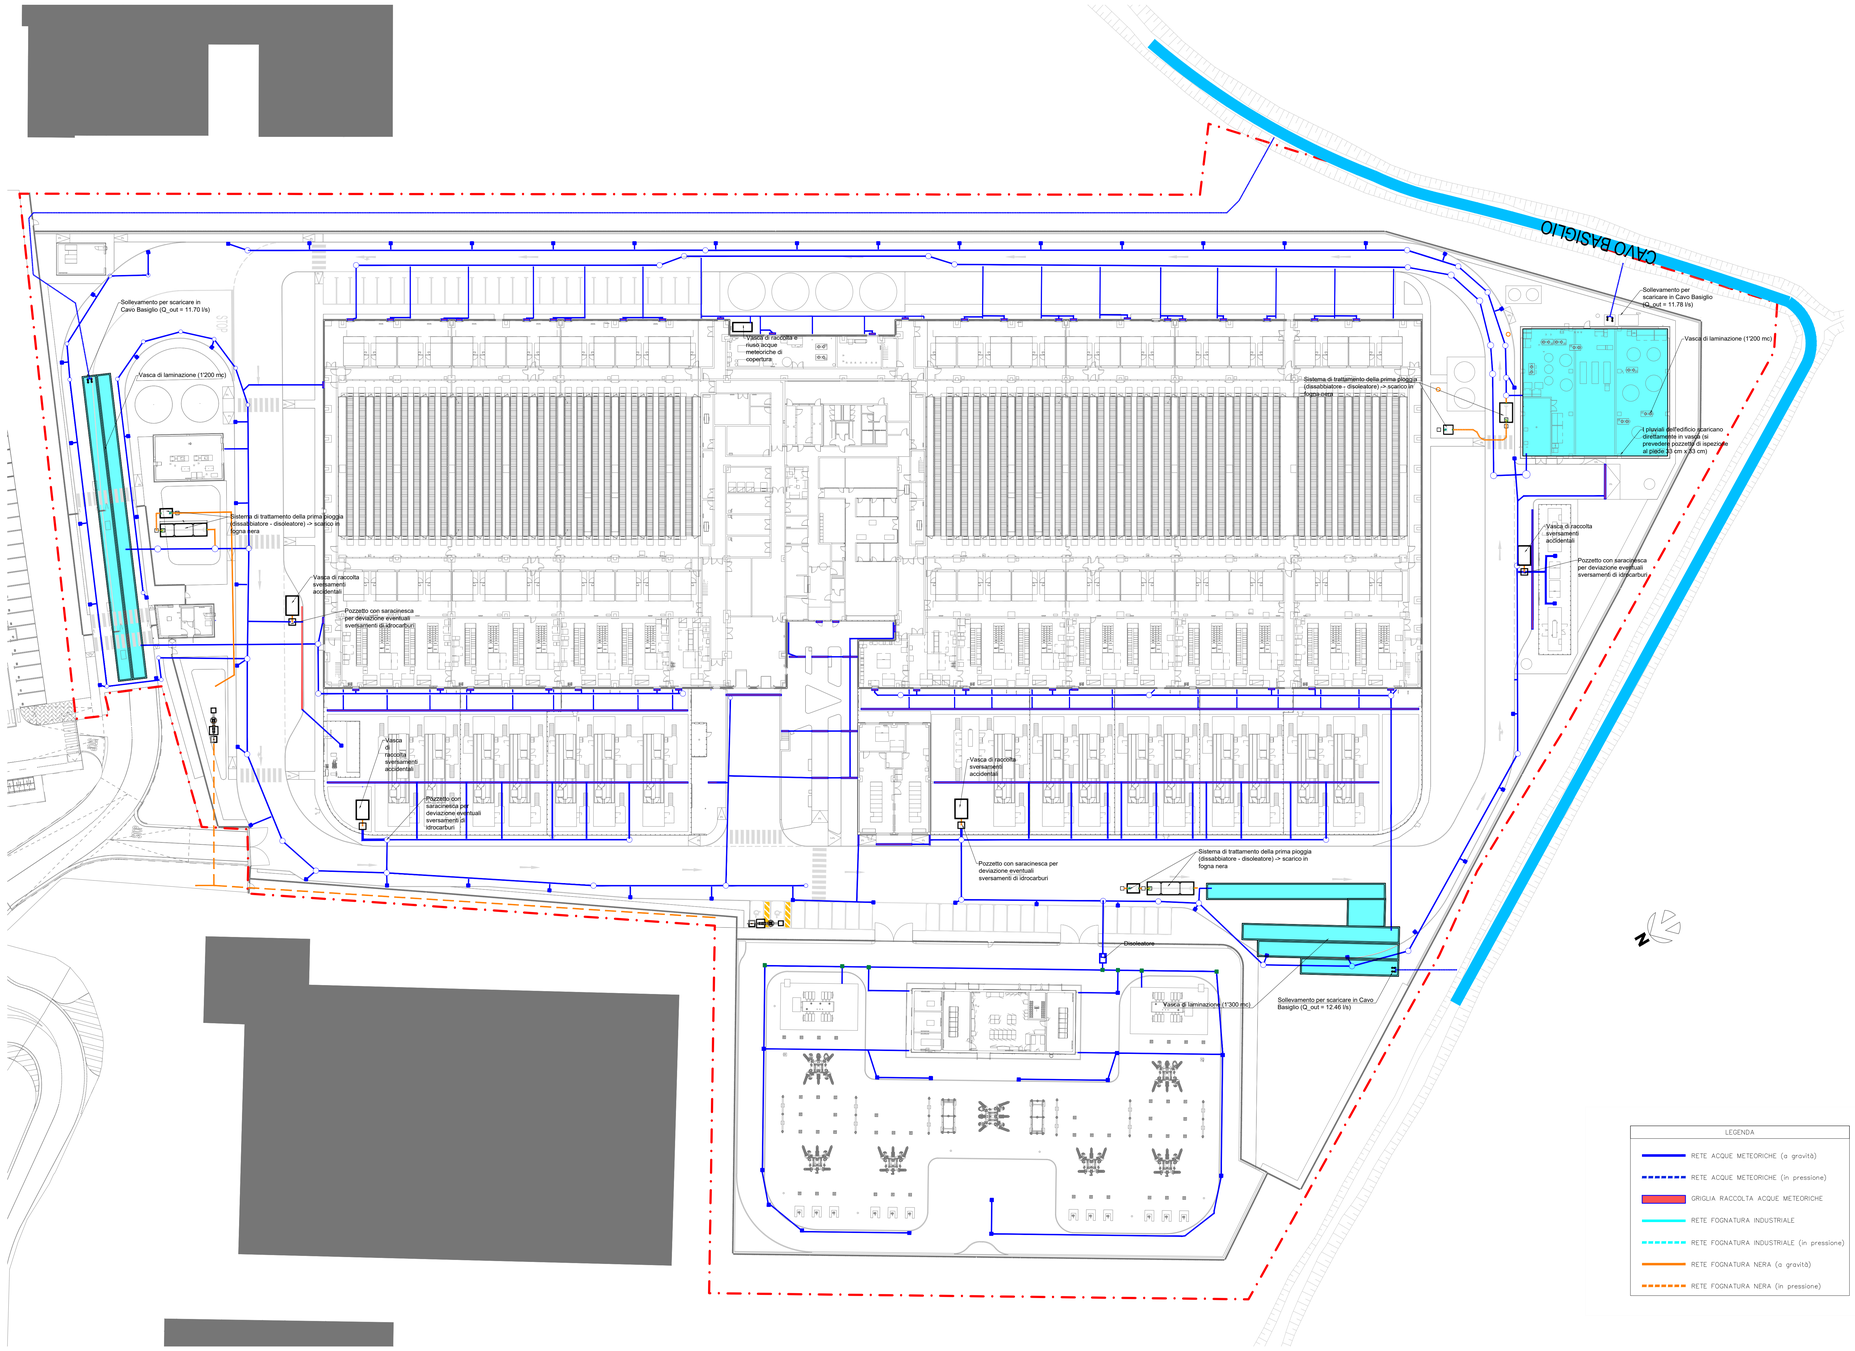

LEGENDA

- RETE ACQUE METEORICHE (a gravità)
- RETE ACQUE METEORICHE (in pressione)
- GRIGLIA RACCOLTA ACQUE METEORICHE
- RETE FOGNATURA INDUSTRIALE
- RETE FOGNATURA INDUSTRIALE (in pressione)
- RETE FOGNATURA NERA (a gravità)
- RETE FOGNATURA NERA (in pressione)

BRUNO MATTEO
Firmato digitalmente da: BRUNO MATTEO
Data: 31/10/2025 15:14:00
Valido dal 09/07/2025 fino a 07/07/2028

Key Plan

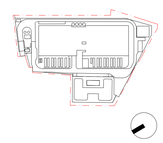

Rev.	Data	Descrizione
P01	31/10/2025	Permesso di Costruire

Zibido San Giacomo

Progettazione masterplan, Progettazione architettonica, Progettazione ingegneristica

ARUP

Arup Italia S.r.l.
Corso Italia 1 - 20122 Milano, Italia
t. +39 02 8597 9301
e. milan@arup.com
www.arup.com

Consulenti specialistici:

Prevenzione incendi
Studio Mistretta & Co
Ing. Silvestro Mistretta
Via Canova 29 - 20145 - Milano
t. +39 02 8350314
e. info@studiomistretta.org

Invarianza idraulica e interferenze
STIDEA
Consorzio Stabile
3653.1122.9327.01-00187
STIDEA S.r.l.
Via Irnerio 10/2 - 40126 Bologna
t. +39 051 247777
e. info@stidea.it

Requisiti acustici passivi
ambiente
Ambiente S.p.a.
Via Frassina 21 - 54033 - Carrara (MS)
t. +39 05 85835824
e. home@ambientesi.it

Fattibilità ambientale
ERM
ERM Italia S.p.a.
Via San Gregorio 38 - 20124 - Milano
t. +39 02 8140401
e. info.Italy@erm.com

Sottostazione Alta Tensione
GEOTECH
Geotech S.r.l.
Via Tomaso Nani 7 - 23017 - Morbegno (SO)
t. +39 03 42610774
e. info@geotech-srl.it

Committente

Amazon Data Services Italy S.r.l.

Progetto

PERMESSO DI COSTRUIRE
art. 10(L), D.P.R. 6 Giugno 2001, n° 380

Progetto di Data Center
in Via G. Verdi n° 9, Zibido San Giacomo, Milano, Italia

Fase progettuale:

PERMESSO DI COSTRUIRE

Titolo Elaborato

PLANIMETRIA FOGNATURA ACQUE METEORICHE

Scala
1:400

Disciplina	By / Chkd / Appd
Civile	PC/MB/SC
Arup Job No	**Rev**
306134-00	P01

Tav. No
Z-C-PDC-PL-XX-00

Do not scale

© Arup